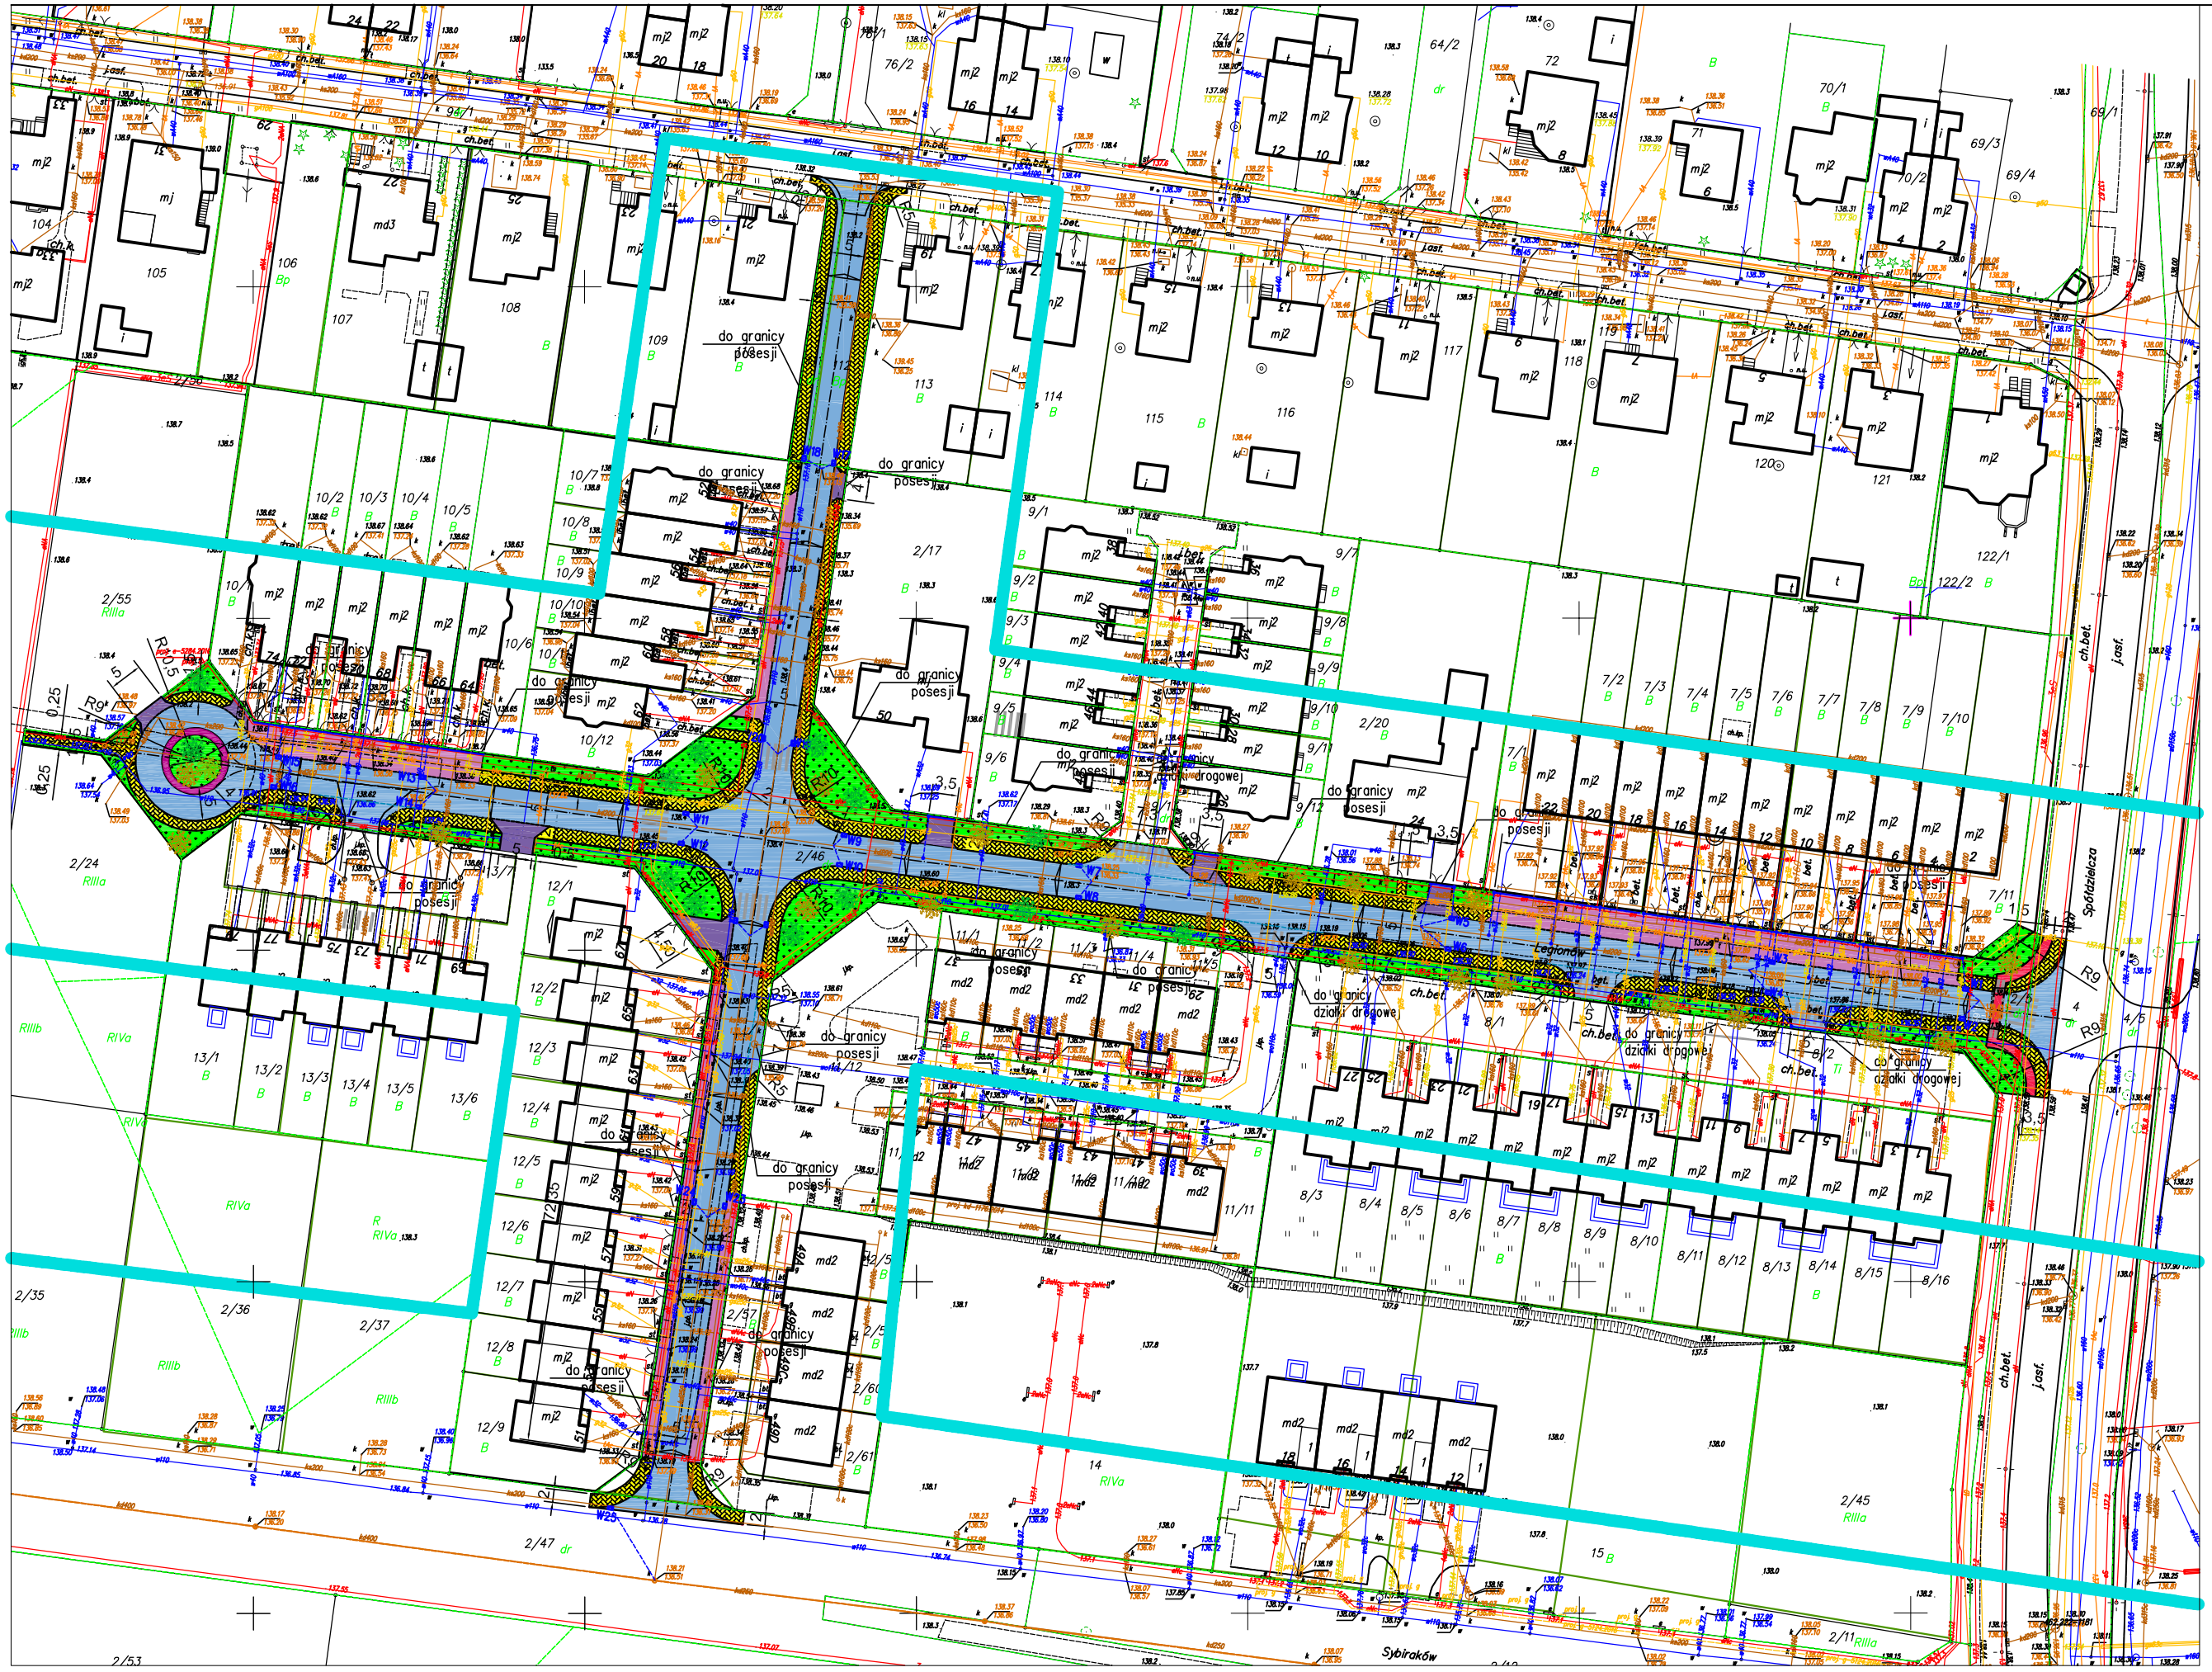

LEGENDA

- linia granic działek przyległych
- 4,0 wymiarowanie dokumetacji
- krawężnik betonowy 15x25x100 xm - wystający
- krawężnik betonowy 15x22,5x100 xm - wtopiony
- nawierzchnia ul.chodnika z kb
- nawierzchnia - ścieżka rowerowa
- nawierzchnia - zjazdu indywidualnego
- zieleń niska - trawniki .
- oznakowanie poziome znak P10 .
- nawierzchnia jezdni ul.Legionów .
- ciąg zjazdów indywidualnych i chodnika
- obrzeże betonowe 8 x30 x100 cm

Inwestor	URZĄD MIASTA I GMINY w KĄTACH WROCŁAWSKICH ul.Rynek-Ratusz nr1,55-080 Kąty Wrocławskie		
Jednostka projektowa	Zakład Budowlano - Projektowy "MARBUD" 53-534 Wrocław, ul. T. Zieleńskiego 26/17		
Nazwa i adres	Przebudowa ulicy LEGIONÓW w Kątach Wrocławskich		
Tytuł rysunku	PROJEKT ZAGOSPODAROWANIA ul.Legionów _Kąty Wrocławskie		
Adres Zadania	ulica:Legionów w Kątach Wrocławskich działka nr2/46,111,112,AM-2,Obr.KątyWroc.miasto		
Projektant	mgr inż. Marek Jakób	Nr uprawnień bud. 17/96UW	Podpis
Skala 1:500	Data STYCZEŃ 2018	PB RYSUNKI I SZKICE	Nr rysunku PZ