










- A - OPRAWA JARZENIWA NASTROPOWA  
Z KLOSZEM 2 X 36W; EVG  
B - OPRAWA NASTROPOWA SUFITOWA/SCIENNA  
2 X 13W Z KLOSZEM; IP 44  
A-INW - OPRAWA Z INWETEREM, CZAS PRACY 1H  
C - OPRAWA SCIENNA 2 X 13W; IP 54  
P - PROMIENNIK TYP EE6 o mocy 600 W

- P - STOSOWAĆ GNIAZDA 2 X 16A/2  
GWP - PROMIENNIKI  
- GŁÓWNY WYŁĄCZNIK POŻARU

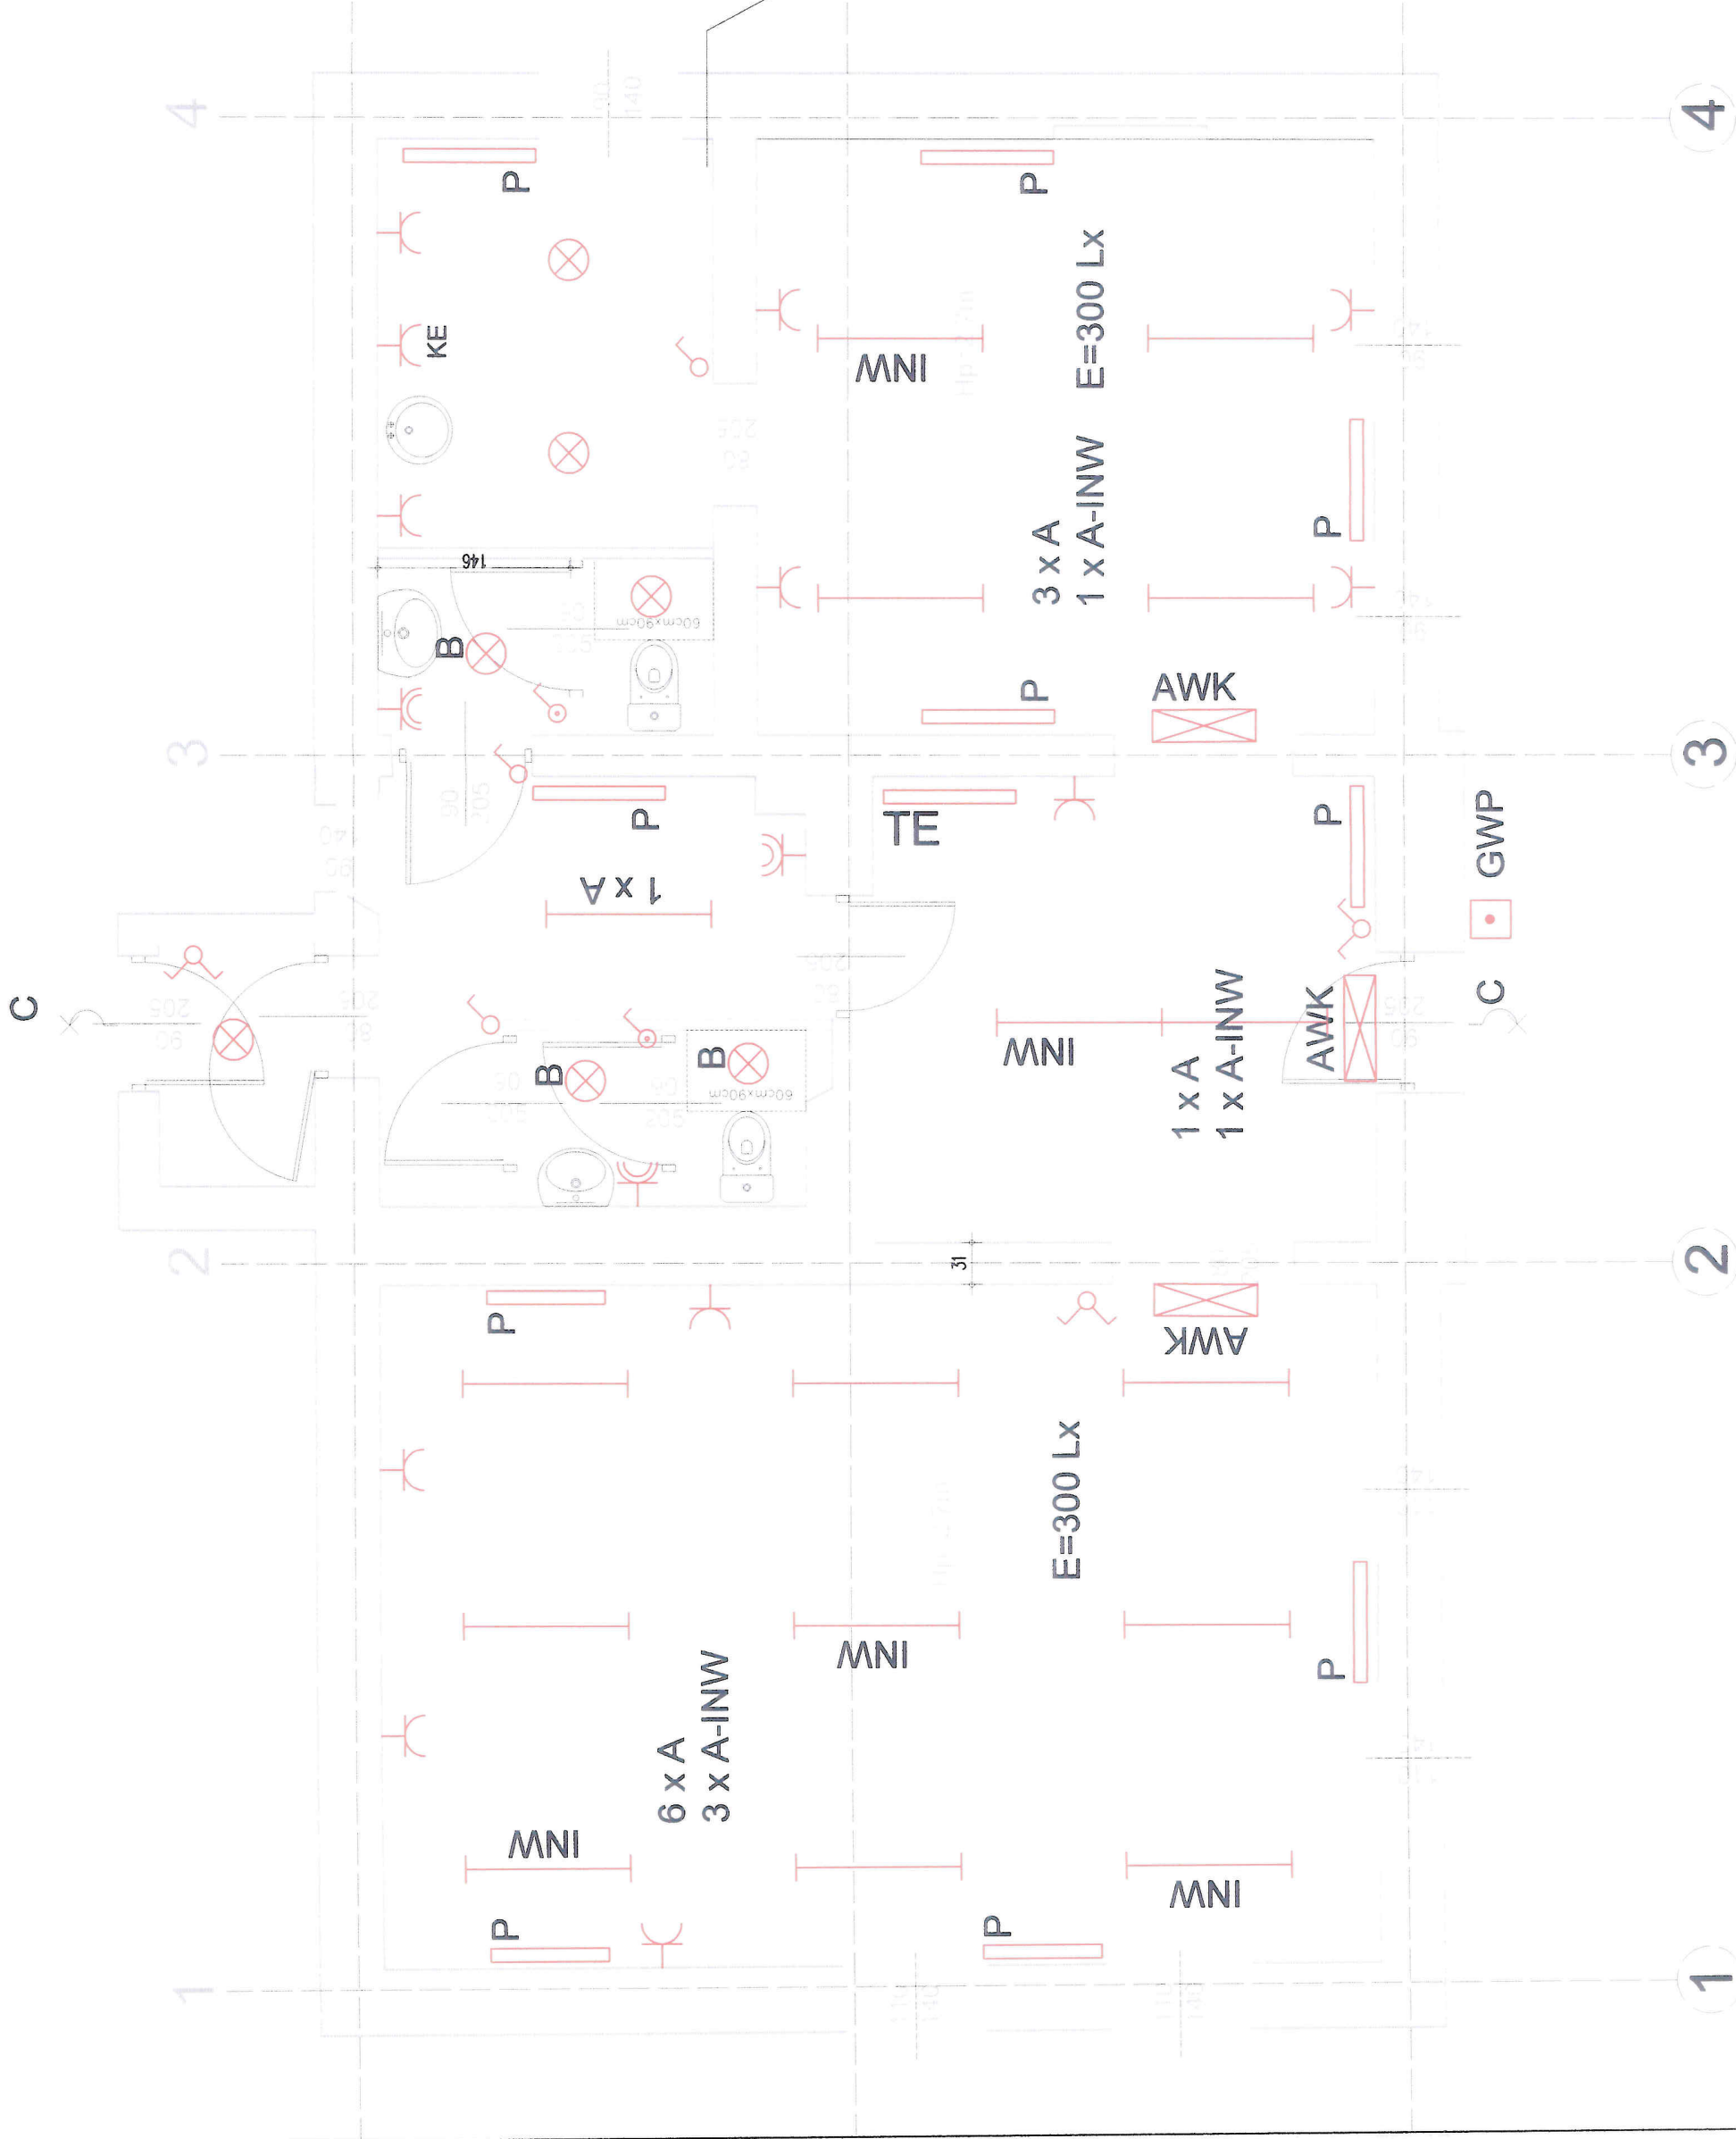
STAROSTWO POWIATOWE  
WE WROCŁAWIU  
Wydział Architektury i Budownictwa  
ul. T. Kościuszki 131, 50-440 Wrocław  
tel. 71/727 17 22 do 34



JEDNOSTKA PROJEKTOWA			
IDEA ARCHITEKCI WOJCIECH DOBROWOLSKI ul. Grabiszyńska 85/49 53-503 WROCŁAW tel. 607 292 399 e-mail: architekci@idea.pl			
INWESTYCJA / TYTUŁ DOKUMENTACJI PROJEKTOWEJ			
REMONT ŚWIETLICY WIEJSKIEJ WRAZ Z WYŁĄCZENIEM Z UŻYTKOWANIA PODDASZA I PRZEBUDOWANIEM WĘZŁA SANITARNEGO			
NR DZ	OBREB	GMINA	MIEJSCOWOŚĆ
78	WSZEMIŁOWICE- JURCZYCE	KATY WROCŁAWSKIE	WSZEMIŁOWICE
INWESTOR			
GMINA KATY WROCŁAWSKIE RYNEK RATUSZ 1, 55-080 KATY WROCŁAWSKIE			
IMI ELEKTRYCZNE	PROJEKTANT	MIĘSZAŁO, UPRAWNIENIA PROJEKTOWE	POGPS
	mgr inż. Tadeusz Piotrowicz NR UPRAWNIENI: 16877/Nm		
OPRACOWAŁ	mgr inż. Wierczyński Marcin NR UPRAWNIENI: 2386/UW		
STADIUM	SKALA	DATA	
PROJEKT BUDOWLANY	1:50	czerwiec 2013	
RYSEK		NR RYS	
RZUT PARTERU		E-01	
INSTALACJE ELEKTRYCZNE			



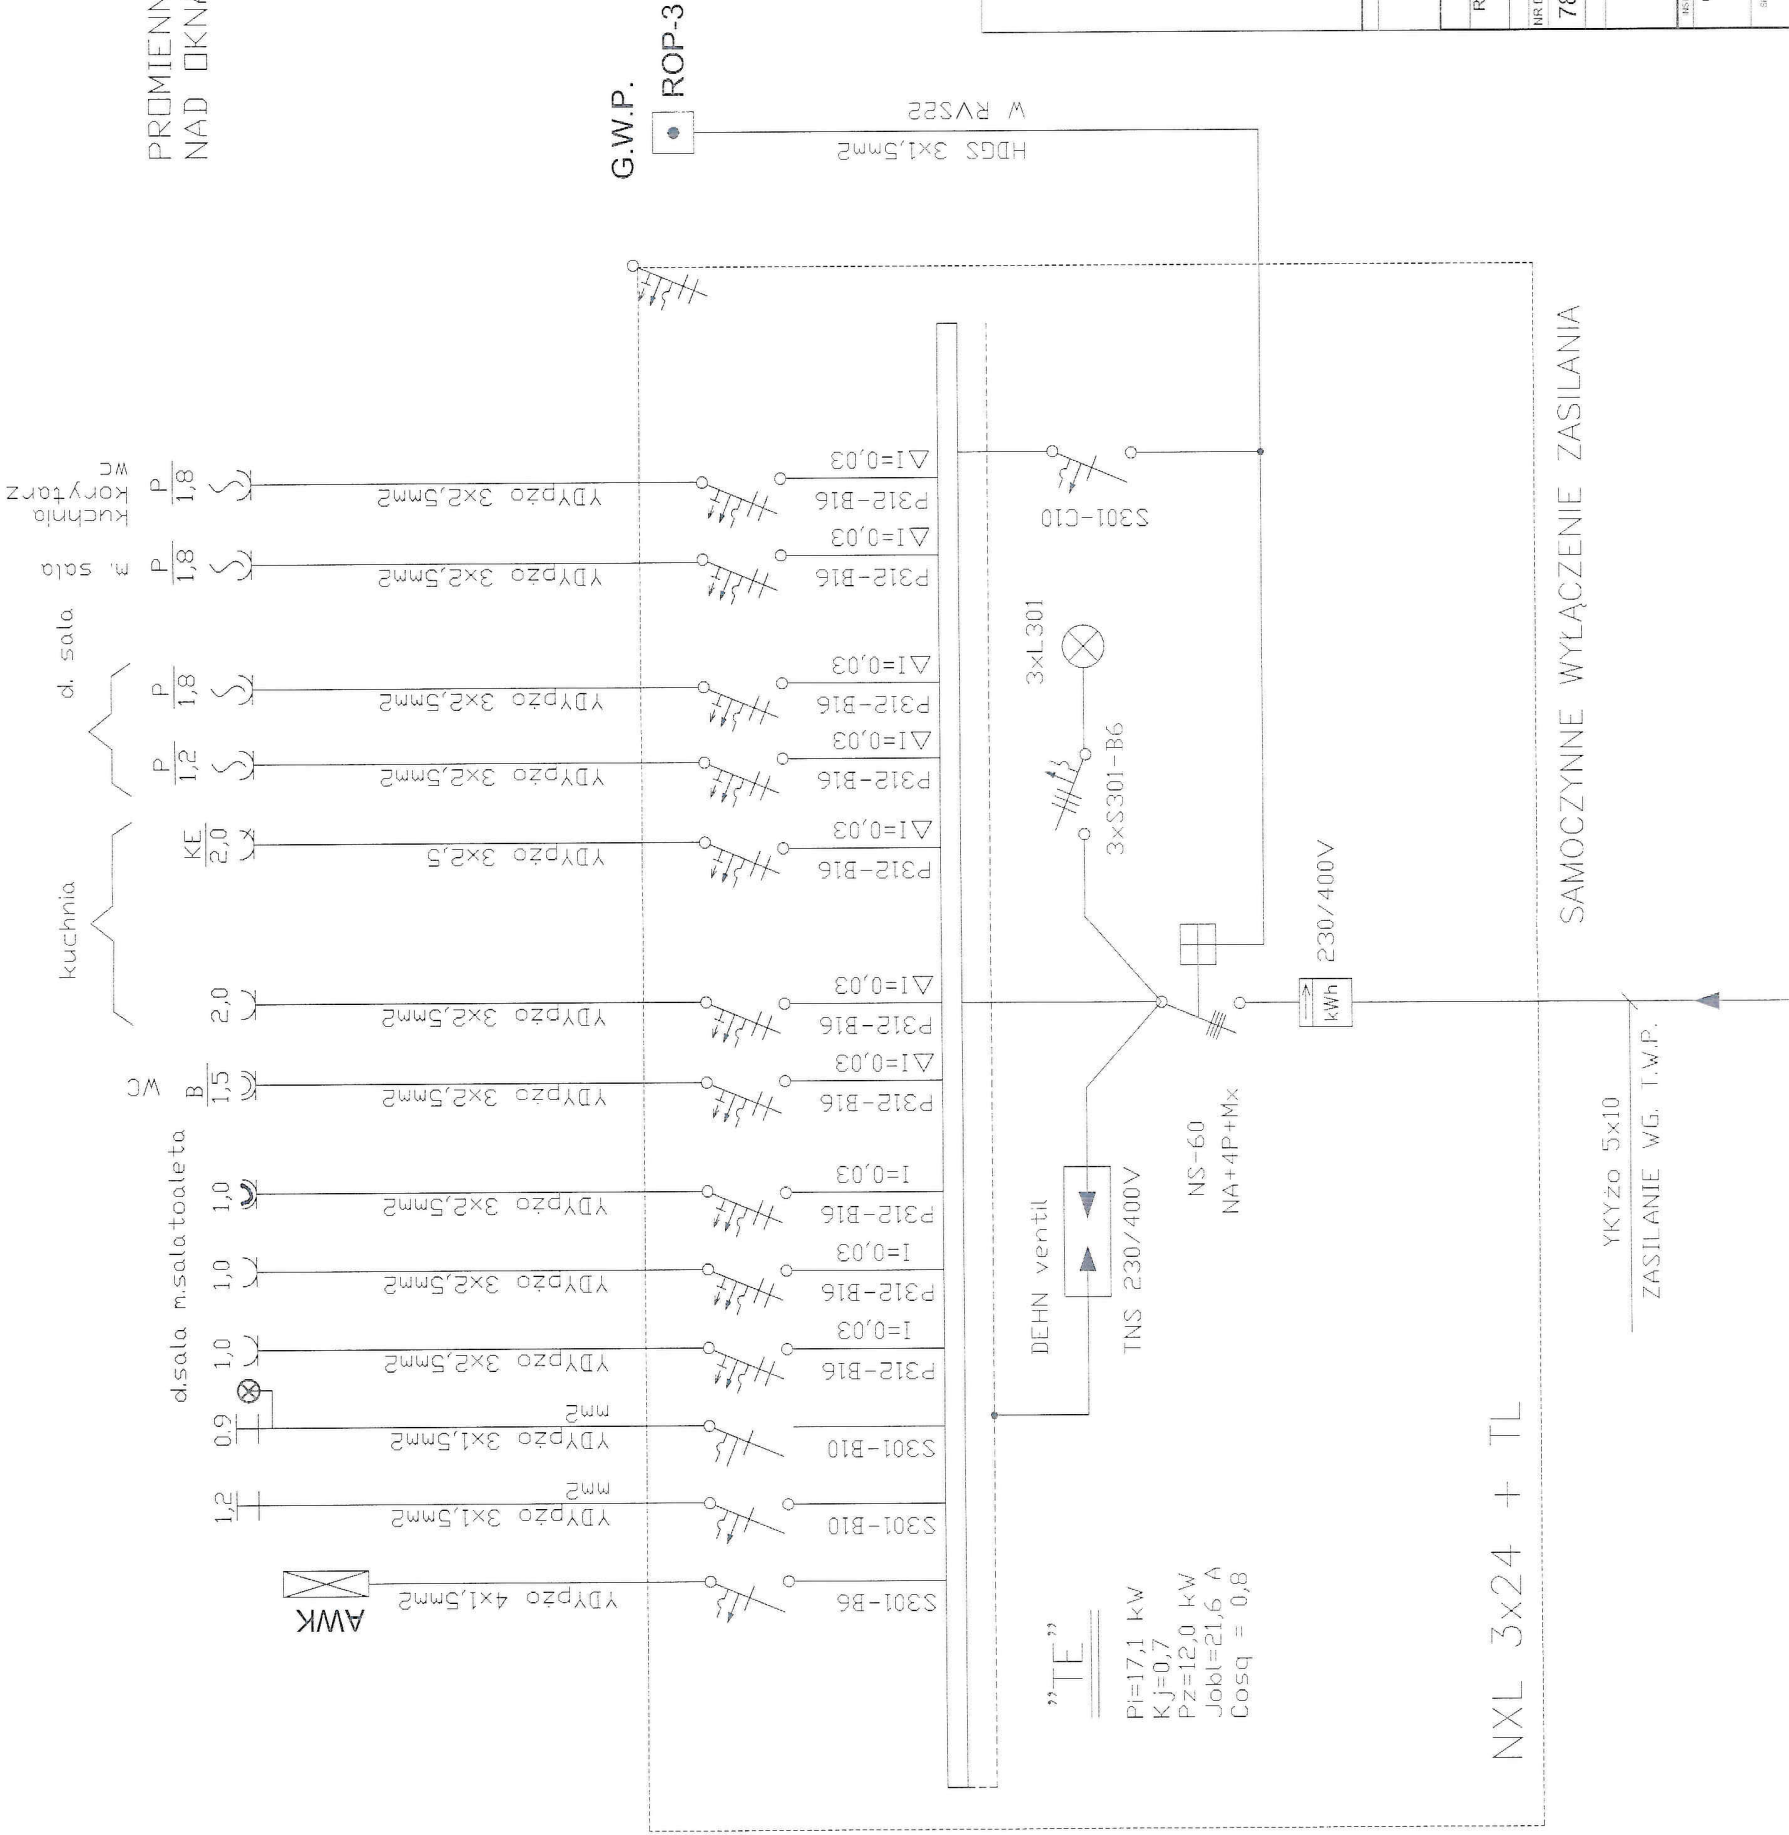

SCHEMAT STRUKTURALNY



PROMIENNIKI MOCOWY  
NAD OKNAMI

STACJA ROZDZIELNICZA  
we WROCŁAWIU


Wydział Architektury i Budownictwa  
ul. T. Kościuszki 131, 50-440 Wrocław  
tel. 71 7722 17 22 fax 71 7722 24

JEDNOSTKA PROJEKTOWA			
IDEA ARCHITEKCI WOJCIECH DOBROWOLSKI ul. Grabiszyńska 85/19 53-503 WROCŁAW tel. 607 202 399 e-mail: architekt@idea.pl			
INWESTYCJA / TYTUŁ DOKUMENTACJI PROJEKTOWEJ			
REMONT ŚWIETLICY WIEJSKIEJ WRAZ Z WYŁĄCZENIEM Z UŻYTKOWANIA PODDASZA I PRZEBUDOWANIEM WĘZŁA SANITARNEGO			
NR OZ	OBREB	GMINA	MIEJSCOWOŚĆ
78	WSZEMIŁOWICE- JURCZYCE	KĄTY WROCŁAWSKIE	WSZEMIŁOWICE
INWESTOR			
GMINA KĄTY WROCŁAWSKIE RYNEK RATUSZ 1, 55-080 KĄTY WROCŁAWSKIE			
NR DZ. LUS. PROJEKTU	WŁ. WYKON. / PRACOWNIA PROJEKTOWA	PROJEKTANT	POCZTA
	mgr inż. Tadeusz Piotrowicz NR UPRAWNIEN: 16877/Wm		
SYGNATURA	mgr inż. Włodzisław Maryniak NR UPRAWNIEN: 23861/W		
STADIUM	SKALA	DATA	
PROJEKT BUDOWLANY	1:50	czerwiec 2013	
WYKONANIE		NRYCZ	
SCHEMAT		E-02	
INSTALACJE ELEKTRYCZNE			

STAROSTWO POWIATOWE  
WE WROCŁAWIU  
Wydział Architektury i Budownictwa  
ul. T. Kościuszki 131, 50-140 Wrocław  
tel. 71 777 17 22 do 34

H budynku w szczycie= 8,1m  
H budynku do gzymsu= 4,2m  
H cokołu= 0,6m

mgr inż. TOMASZ WOJTAŚ  
uprawnienia budowlane do projektowania  
i kierowania robotami budowlanymi  
bez ograniczeń w specjalności  
konstrukcyjno-budowlanej  
nr ewid. 84/93/UW i 224/93/UW

JEDNOSTKA PROJEKTOWA				PRACOWNIA PROJEKTOWANIA ARCHYTEKTONICZNEGO				ul. Grabczyńska 85/49		tel. 607 292 399		e-mail: architekt@mail@gmail.com	
ARCHITEKTURA		IMIĘ NAZWISKO		UPRAWNIENIA PROJEKTOWE		PODPIS							
PROJEKTANT		mgr inż. TOMASZ DOBRAS		uprawnienia nr 538/94/UW									
INWESTYCJA / TYTUŁ DOKUMENTACJI PROJEKTOWEJ													
REMONT ŚWIETLICY WIEJSKIEJ													
NR DZ		OBRĘB		GMINA		MIEJSCOWOŚĆ							
78		WSZEMIŁOWICE- JURCZYCE		KĄTY WROCŁAWSKIE		WSZEMIŁOWICE							
INWESTOR													
GMINA KĄTY WROCŁAWSKIE													
RYNEK RATUSZ 1, 55-080 KĄTY WROCŁAWSKIE													
STADIUM		SKALA		DATA									
PROJEKT BUDOWLANY		1:50		CZERWIEC 2013									
RYSUNEK													
Konstrukcja						K -01							

